



Dwarsprofiel over tunnelbak  
 schaal 1:100

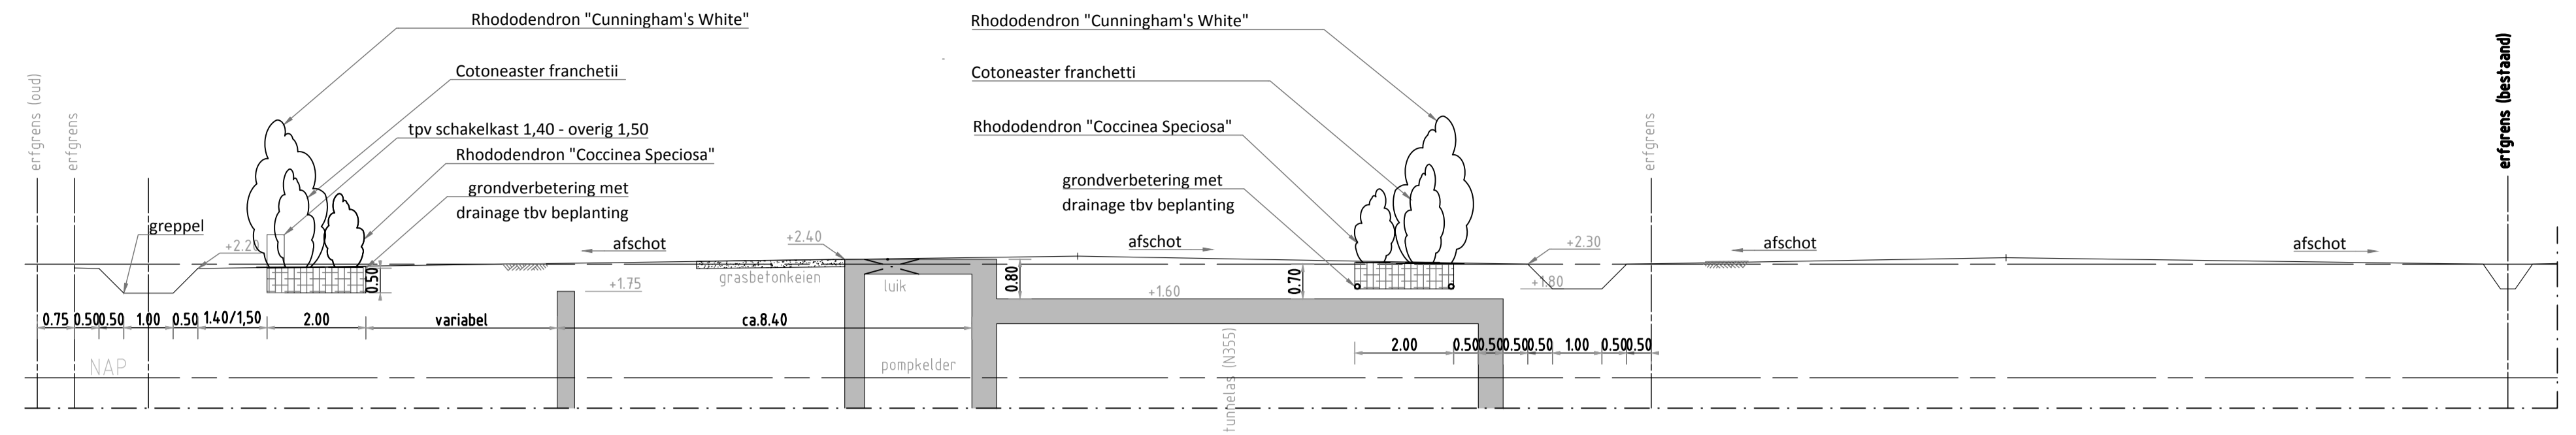

- Legenda
- Te planten bomen met code
  - Te planten bosplantsoen met code
  - Te planten heesters met code
  - Inzaaien gras berrmengsel
  - Inzaaien bloemenmengsel
  - Aanbrengen drainage
  - Aanbrengen prikkeldraad

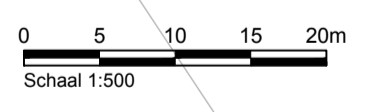

Concept

MATEN IN METERS, TENZIJ ANDERS AANGEGEVEN  
 MATERIALEN IN MILLIMETERS

Oprachtgever  
**Provincie Groningen**

Project  
**N355: Visvliet (Fr) - Zuidhorn-Groningen (N370)**

Onderdeel  
**Groenplan N355 thv Langestraat Noordhorn**

Tekeningnummer	Rev.	Bestandsnaam	Formaat	Schaal	Blad	Aantal
115150550		115150550- groen.dwg	A1-L (ISO)	1:500	1	1
Kantoor	Projectnummer	Besteknummer	Datum van uitgave	Get.	Gez.	Acc.
GRONINGEN	342842	GM 342842-1	12-03-2015	CLO	-	-