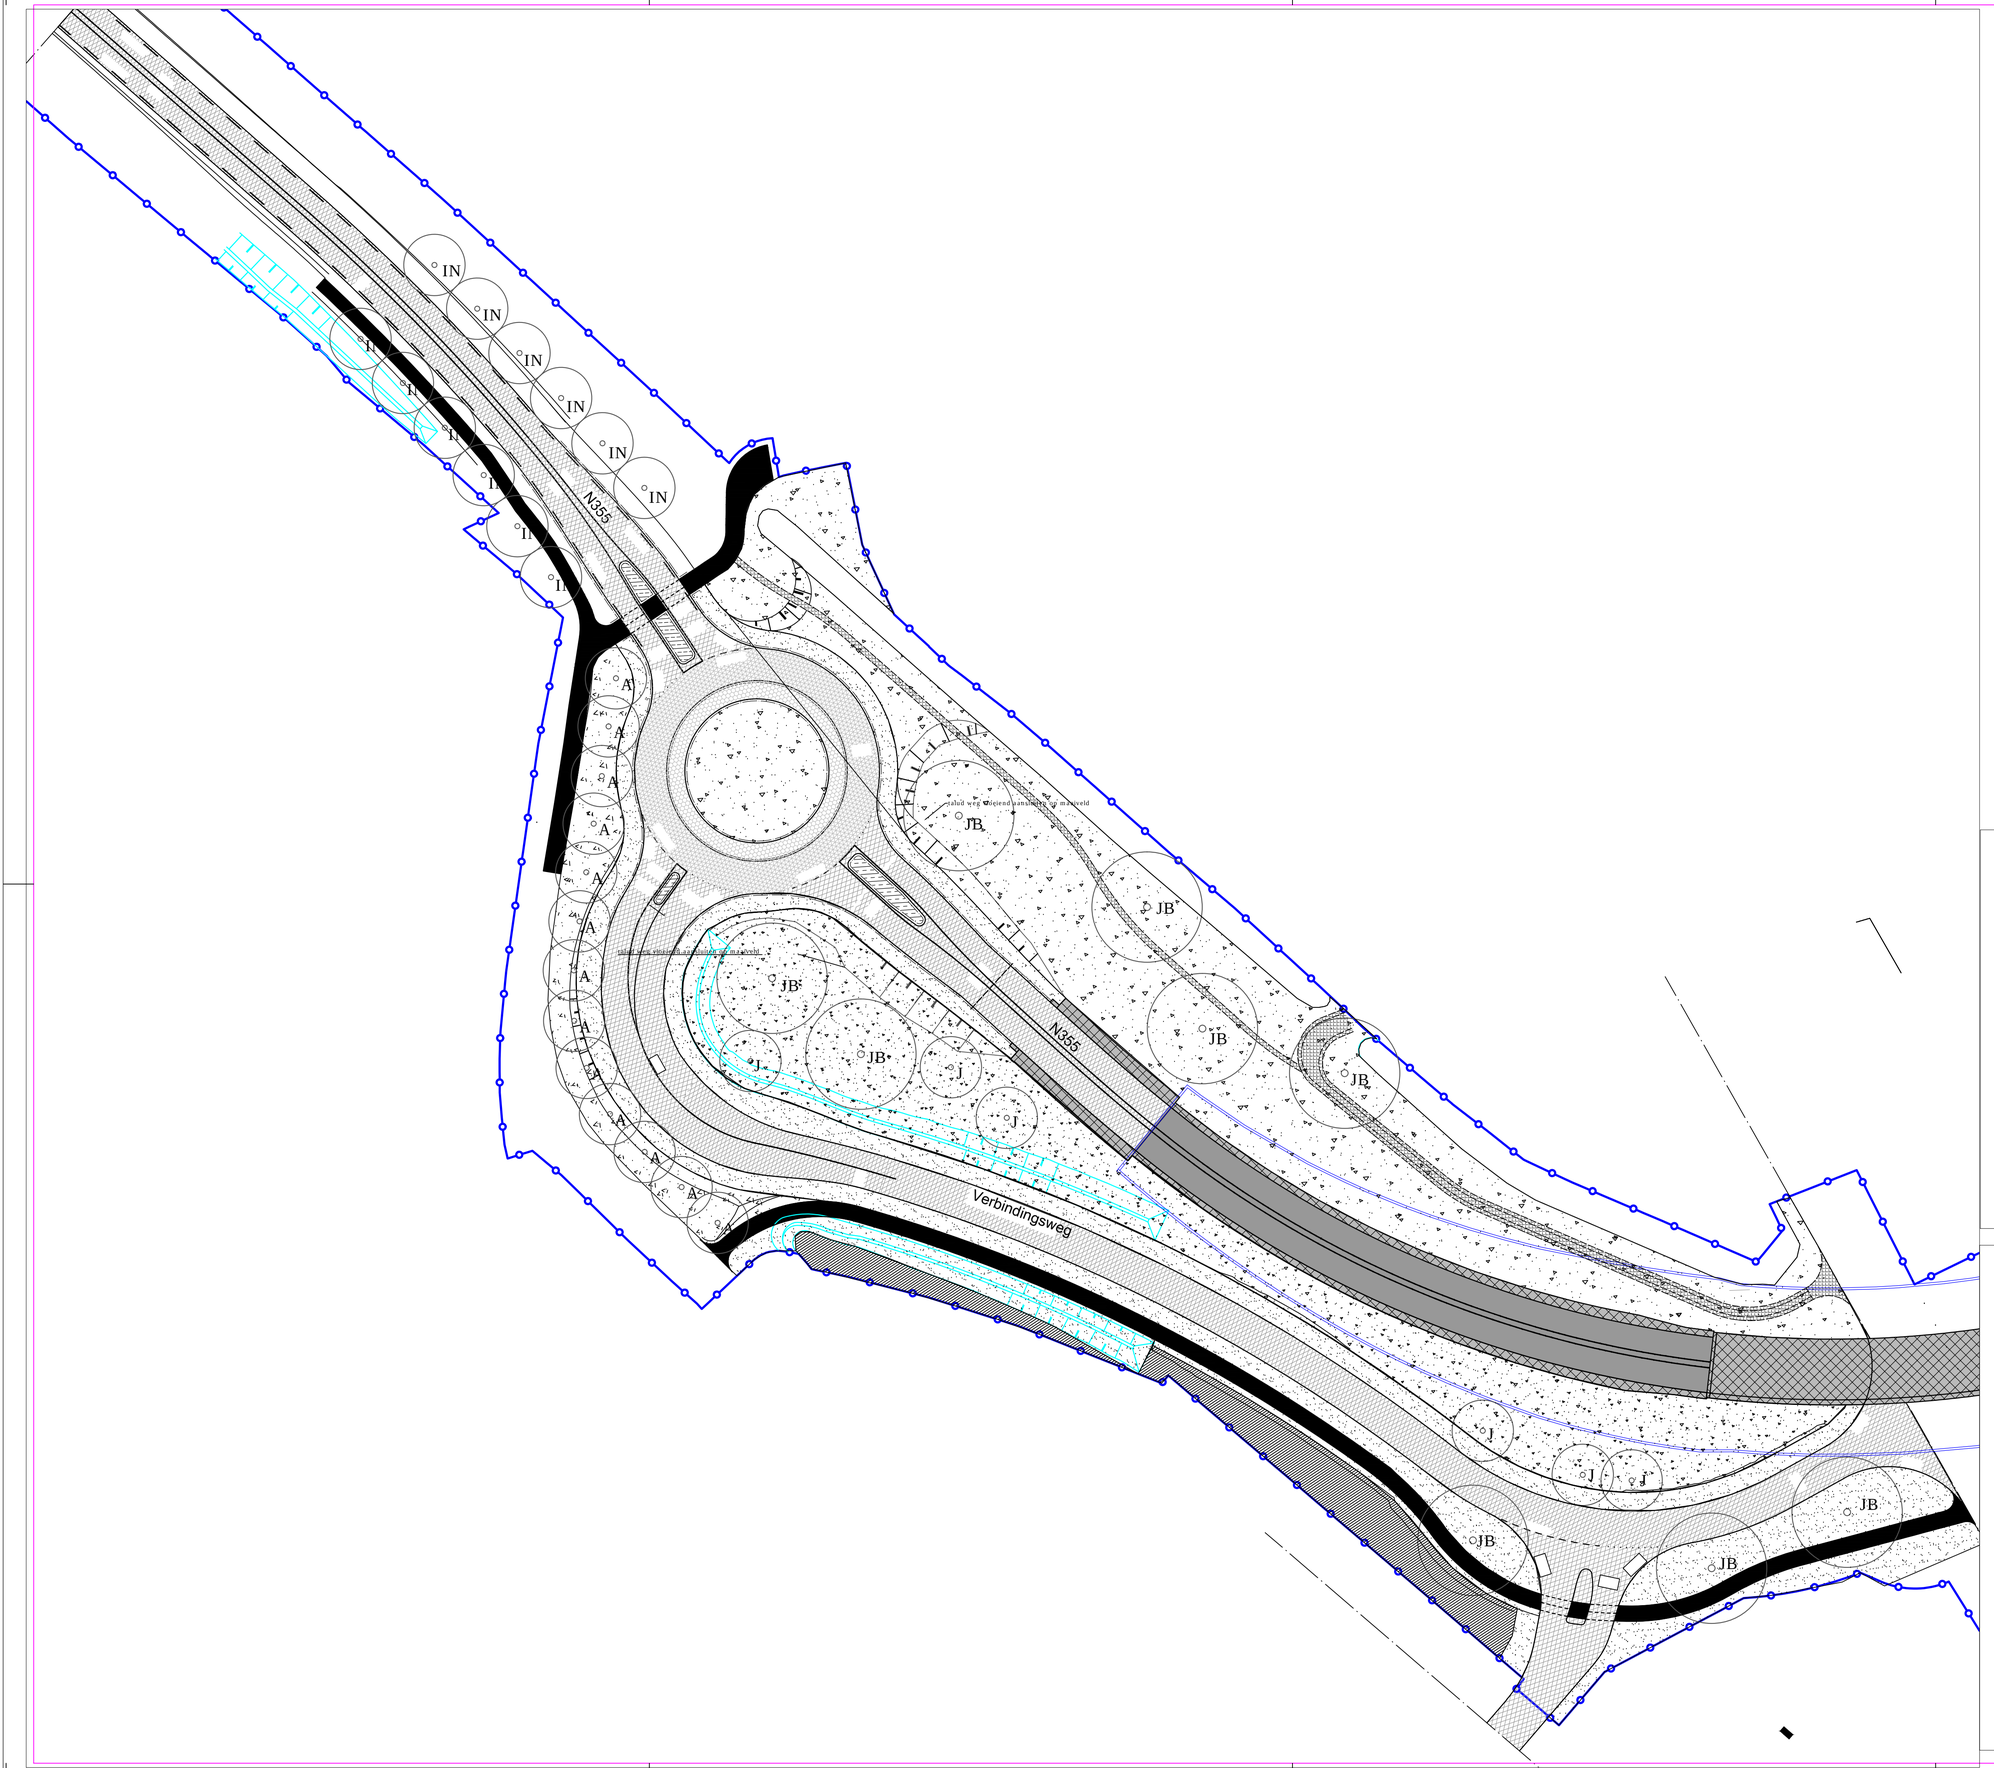

Beplantingsplan				
Bomen	**Nederlandse naam**		**maat**	**stuks**
Acer pseudoplatanus 'Rotterdam' **A**	Gewone esdoorn	h.o.h. 8 meter	10-12	13
Juglans regia 'Broadview' **JB**	Walnoot	solitair	12-14	9
Juglans regia 'Buccanneer' **J**	Walnoot	solitair	12-14	6
Ulmus 'Lobel' **IN**	Iep	h.o.h. 10 meter	12-14	12
Bosplantsoen opp	**680**	**percentage**	**maat**	**stuks**
plantafstand 1.5x1.5 m	**0,44**	**st/m2**		
Acer campestre	Veldesdoorn		80-100	45
Amelanchier lamarckii	Krent		80-100	30
Corylus avellana	Kornoelje		80-100	30
Crataegus monogyna	Meidoorn		80-100	45
Euonymus europaeus	Kardinaalsmuts		80-100	30
Ligustrum vulgare	Liguster		80-100	60
Salix aurita	Geoorde wilg		80-100	30
Viburnus opulus	Gelderse roos		80-100	30
				195
Gras	**Opp**			
Bloemenweide Type G2 (Cruydt-Hoeck)	8345	m2		
Bermmengsel B3	3198	m2		

Tekening gebaseerd op tekening GMB: DO-1116-situatie_dwg-2013-09-11

legenda

- bestaande heester beplanting
- nieuw te planten singel beplanting (bosplantsoen)
- gras bermmengsel
- gras bloemenmengsel
- grasstenen
- gras/puinpad
- bestaande bomen
- nieuw te planten bomen

bosch slabbers

ZI12-15 | 1000x594 | 1/1 | EvdV | www.bosch-slabbers.nl

■ Middelburg Oude Vlissingseweg 1 4336 AA t 0118-592288 f 0118-591233 zeeland@bosch-slabbers.nl
□ Den Haag 1e sweelinckstraat 30 2517 GD t 070-3554407 f 070-3061618 den-haag@bosch-slabbers.nl

				G
				F
				E
				D
				C
				B
Definitief gemaakt	22-09-2014	A. Andringa	L. Kuiper	A
omschrijving	datum	getekend	gecontroleerd	letter

Wijzigingstaat

GMB Civiel B.V.
Postweg 11 (0522) 44 13 33
7955 AB Urk (0522) 44 29 96
Postbus 23 www.gmb.eu
7957 ZG De Wijk info@gmb.eu

Knoop N355
Beplantingsplan

N355: Visvliet (Fr) - Zuidhorn-Groningen (N370)
Gedeelte Noordhorn - Zuidhorn

getekend	EvdV 04-10-2013
gecontroleerd	TvL 04-10-2013
gezien	TvL 04-10-2013
gereviseerd	--
Tekeningnummer	UO-1116-3054-1
formaat	1000x594
schaal	1:500

provincie groningen
afd. vaarwegen en betonbouw

blad: UO tekening
in 1 bladen)
behorende bij project ZI12-15